


КОПИЈА КАТАСТАРСКОГ ПЛАНА

Размјера 1: 2500

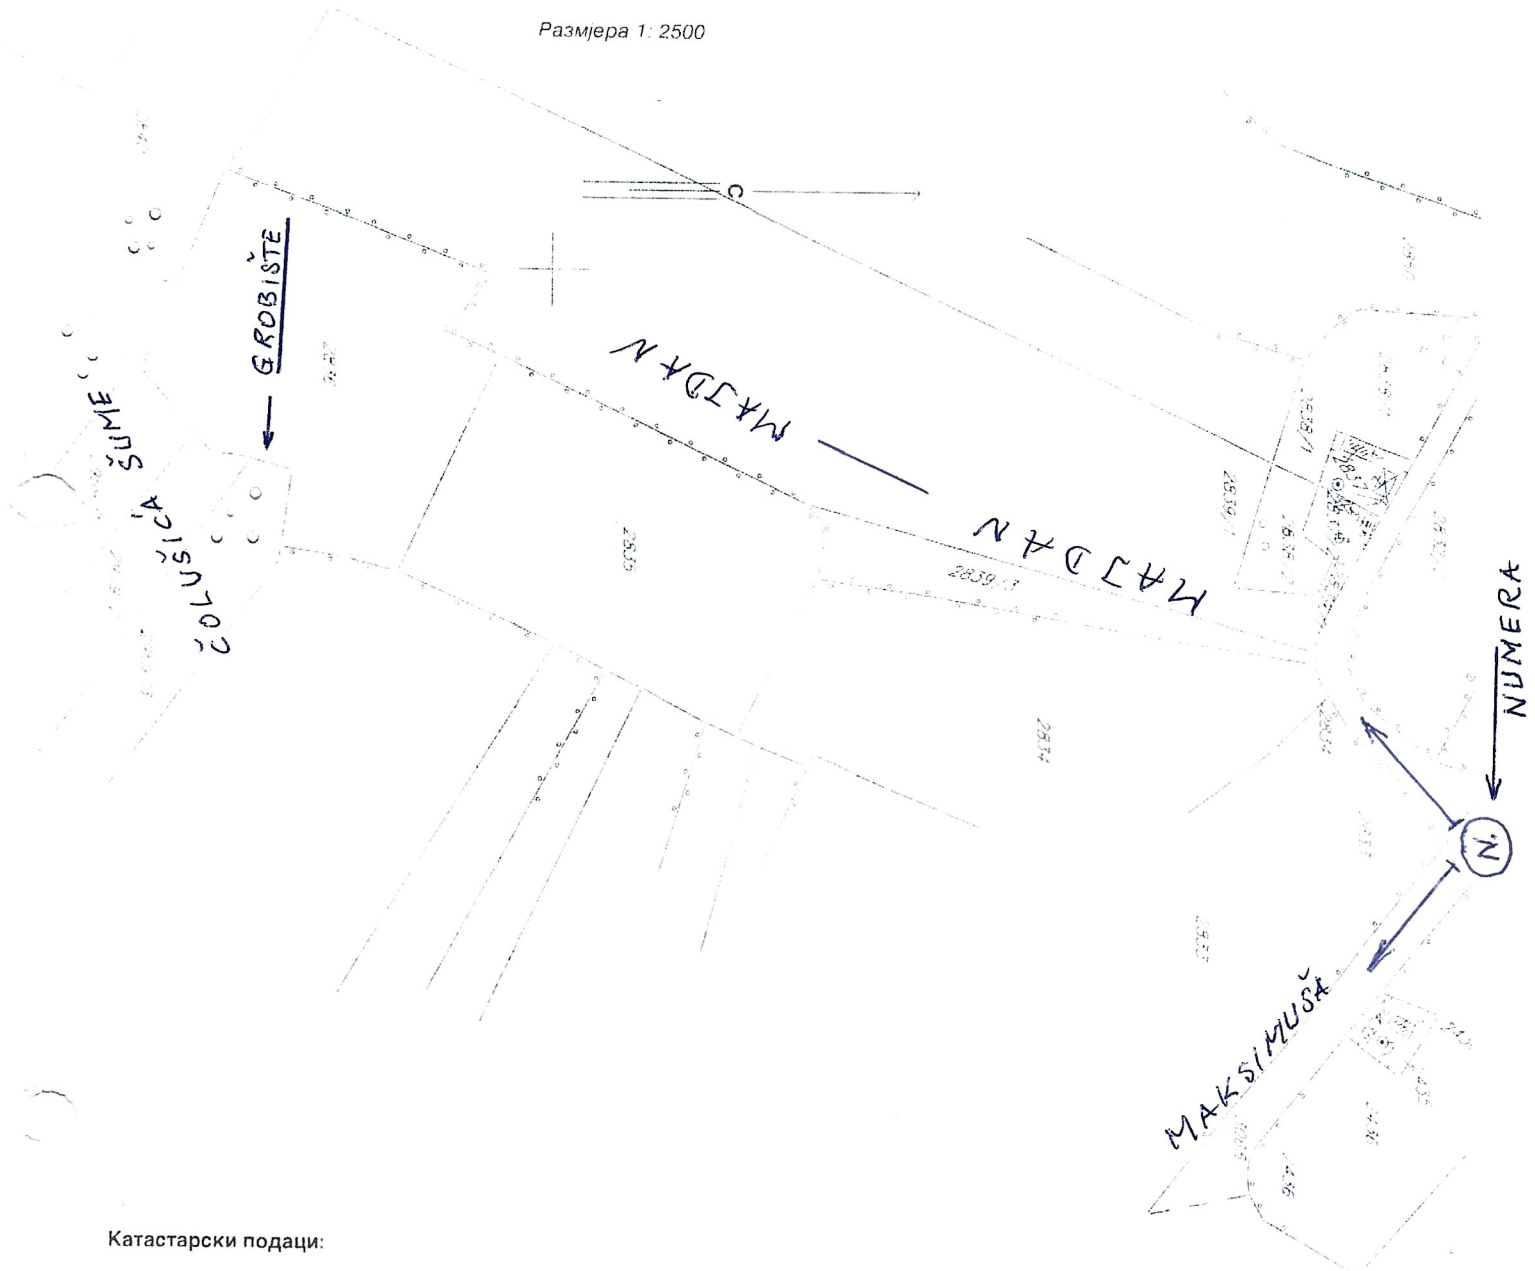

Катастарски подаци:

Број посједовног листа	Број парцеле		Култура и класа	Површина	Посједник
	Нови премјер	Стари премјер			
7399	2835		ЊИВА 3	9495	ТОКИЊ МАТЕ ИВО
	2836		ЊИВА 4	9175	
	2839/3		ЊИВА 3	2129	

Број протокола:

Мјесто и датум: Модрича,

15.09.08

Израдио:

112

Овјерава:

112